

**BILANS OGÓLNY:**

- POWIERZCHNIA TERENU OBJĘTEGO WNOSKIEM - 2354 m<sup>2</sup>
- POWIERZCHNIA ZABUDOWY OGÓLEM - 520,8 m<sup>2</sup>
- POWIERZCHNIA BIOLOGICZNIE CZYNNA - 1412,8 m<sup>2</sup>
- POWIERZCHNIE UTWARDZONE - 420,4 m<sup>2</sup>


**BILANS DLA POSZCZEGÓLNYCH OBSZARÓW MPZP**

**TEREN MN.29:**

- POWIERZCHNIA TERENU - 2065,6 m<sup>2</sup> (100%)
- POWIERZCHNIA ZABUDOWY - 481,1 m<sup>2</sup> (23,1%)
- POWIERZCHNIA BIOLOGICZNIE CZYNNA - 1220,8 m<sup>2</sup> (58,5%)
- POWIERZCHNIE UTWARDZONE - 363,7 m<sup>2</sup> (17,4%)


**TEREN MN.28:**

- POWIERZCHNIA TERENU - 266,4 m<sup>2</sup> (100%)
- POWIERZCHNIA ZABUDOWY - 39,7 m<sup>2</sup> (14,8%)
- POWIERZCHNIA BIOLOGICZNIE CZYNNA - 192,0 m<sup>2</sup> (71,5%)
- POWIERZCHNIE UTWARDZONE - 36,7 m<sup>2</sup> (13,7%)

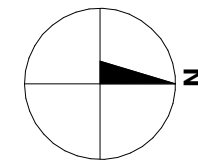

**Legenda:**

- - - - - obszar objęty wnioskiem
  - - - - - obszar oznaczony w MPZP jako MN 28
  - - - - - obszar oznaczony w MPZP jako MN 29
  - - - - - granica działki
  - - - - - nieprzekraczalna linia zabudowy
  - - - - - ogrodzenie od strony drogi publicznej
  - - - - - bramy wjazdowe przesuwne
  - - - - - furtki
  - - - - - wjazd na działkę
  - - - - - wejście na działkę
  - - - - - wejście do budynku
  - - - - - budynek projektowany
  - - - - - liczba kondygnacji
  - - - - - smietnik
  - - - - - miejsca postojowe dla sam. osob.
  - - - - - nawierzchnie utwardzone
  - - - - - powierzchnia biologicznie czynna
- Instalacje zewnętrzne i przyłącza:**
- eN - wewnętrzna linia zasilająca
  - kS - instalacja zewnętrzna kanalizacji sanitarnej
  - g - instalacja zewnętrzna gazowa
  - -kS- - przyłącze kanalizacji sanitarnej (wg odrębnego opracowania)
  - -w- - - przyłącze wodociągowe (wg odrębnego opracowania)

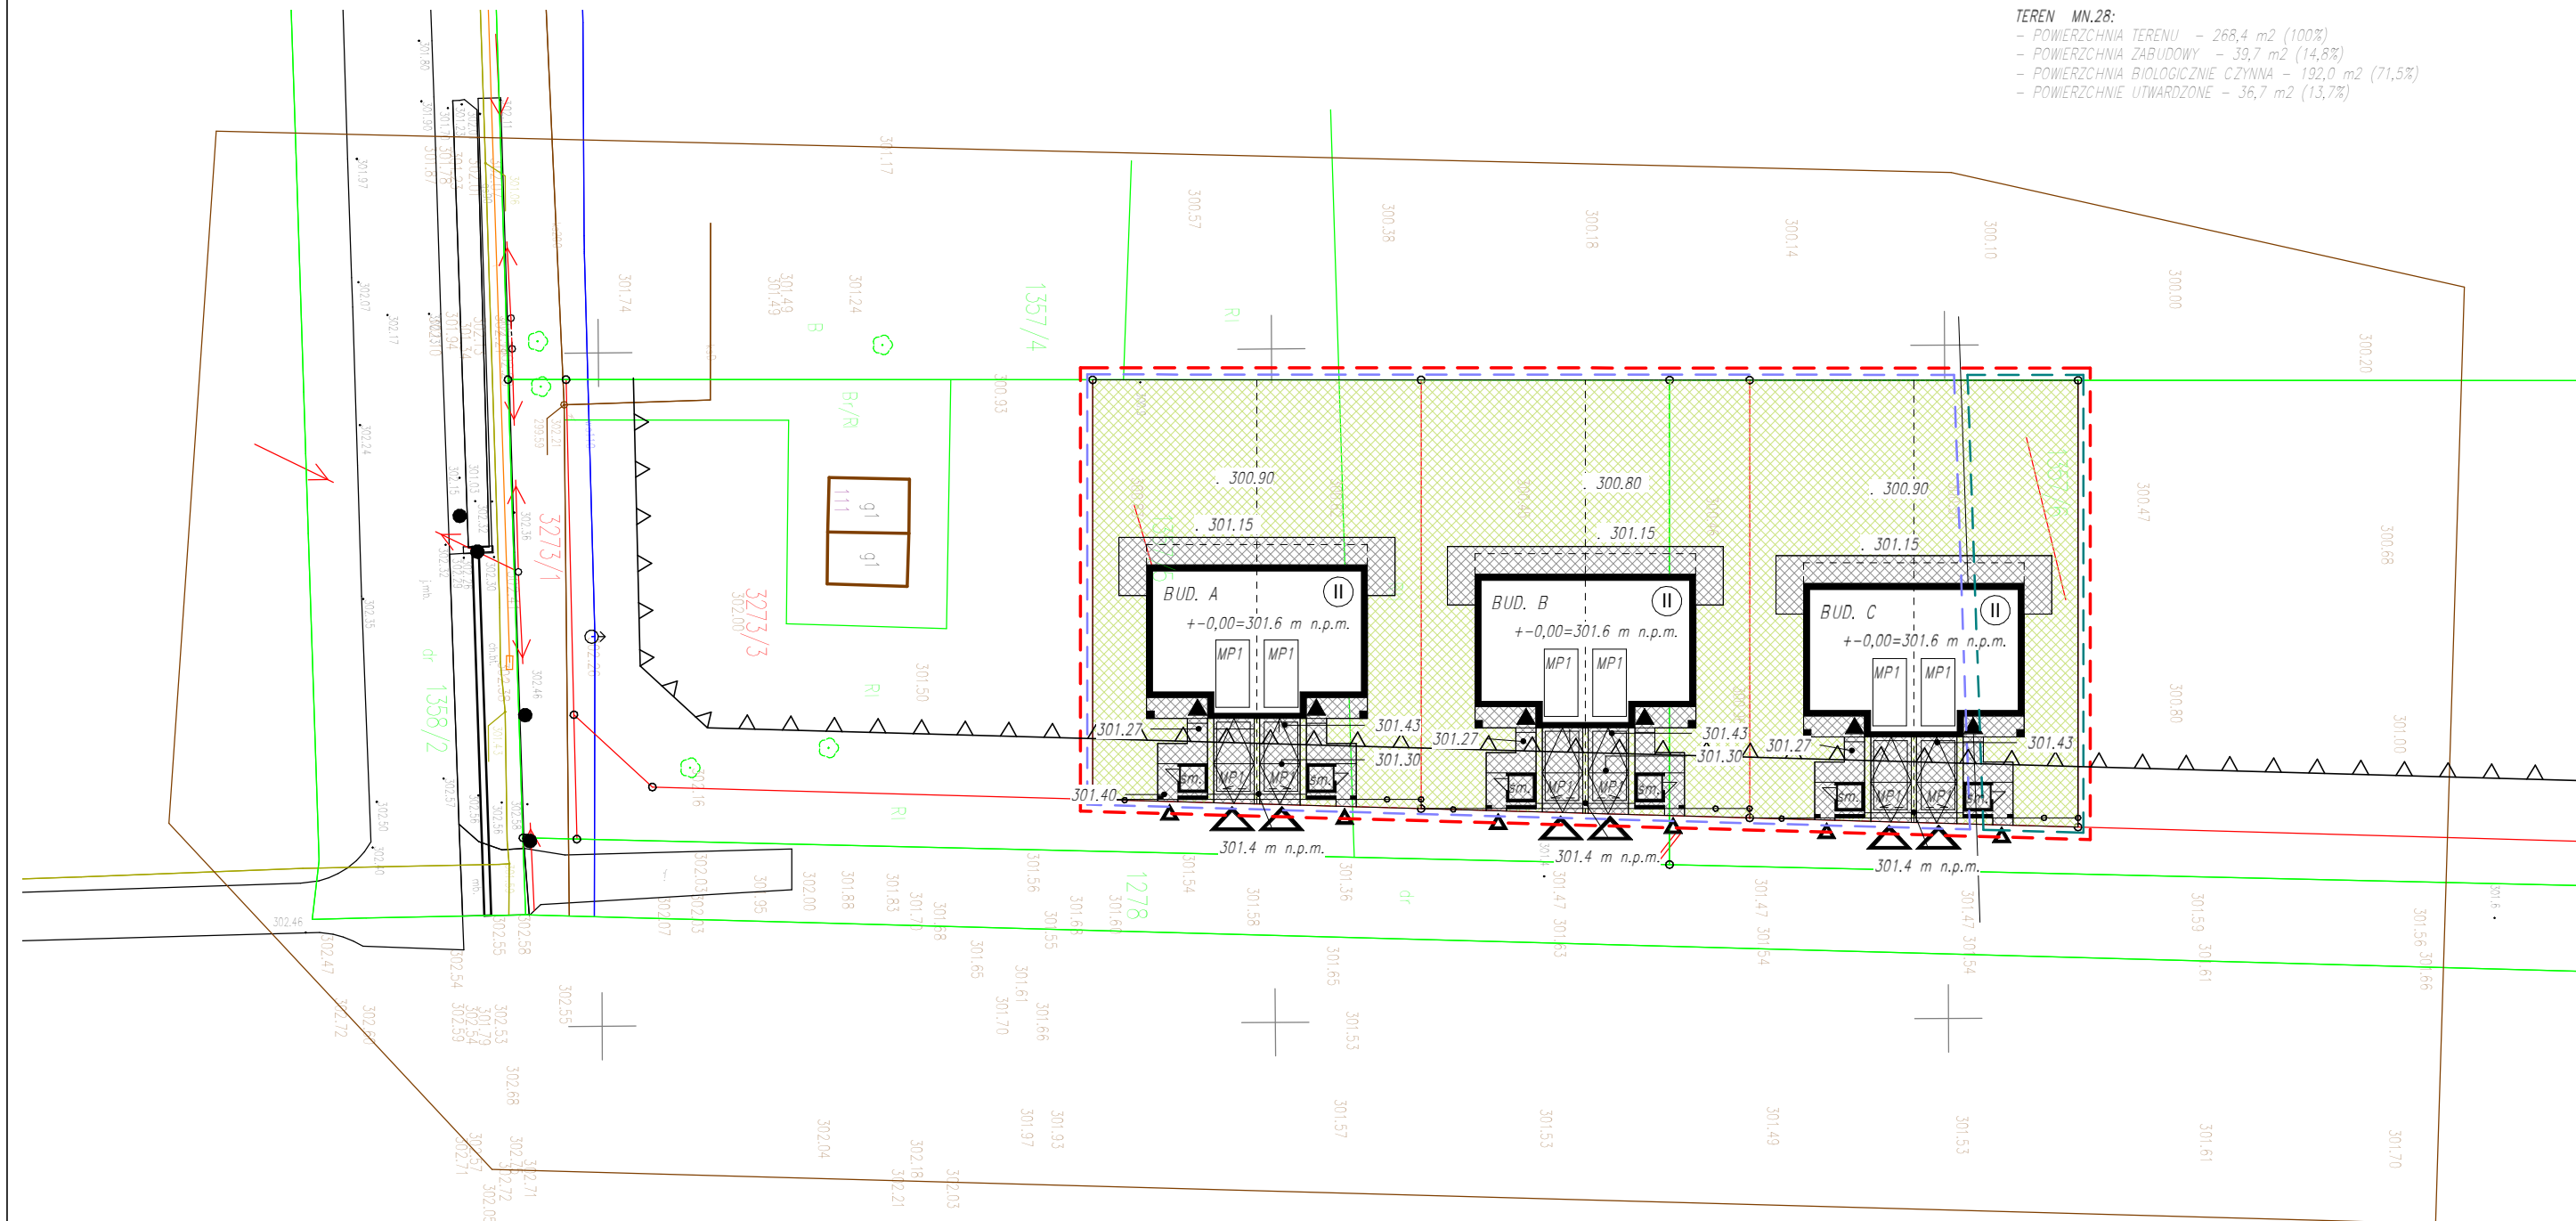

BRANŻA Instalacje gazowe
PROJEKTANT: mgr inż. Paweł Deryło, nr upr. PKD/0115/POOS/08

**SAN ARCHITEKTURA**

Nazwa inwestycji:  
BUDOWA TRZECH BUDYNKÓW MIESZKALNYCH JEDNORODZINNYCH, DWULOKALOWYCH WRAZ Z ZAGOSPODAROWANIEM TERENU NA DZIAŁKACH NR 3273/4, 3273/5, 3273/6 (1357/5, 1357/6) PRZY UL. RAĆLAWICKIEJ W MIECHOWIE

INWESTOR:  
A&M INVESTMENTS S.C. ANDRZEJ BLUJ, MARCINTANDOS, KOMORÓW 52, 32-200 MIECHÓW

NAZWA RYSUNKU:  
PROJEKT ZAGOSPODAROWANIA TERENU

BRANŻA Zagospodarowanie terenu	SKALA 1 : 500
-----------------------------------	------------------

GLÓWNY PROJEKTANT:  
arch. Rafał Oleksik upr. proj. nr MPOIA/078/2014

OPRACOWANIE:  
arch. Rafał Oleksik

---  
---  
---

Kopiowanie, powielanie i dokonywanie zmian w projekcie bez zgody autora zabronione.  
(Ustawa o prawie autorskim i prawach pokrewnych z dn. 04.02.1994r.)

DATA	PAŹDZIERNIK 2020	RYS. NR	A-01
------	------------------	---------	------